


نموذج فيلا علوية (٣ غرف) ١٣٥ م٢

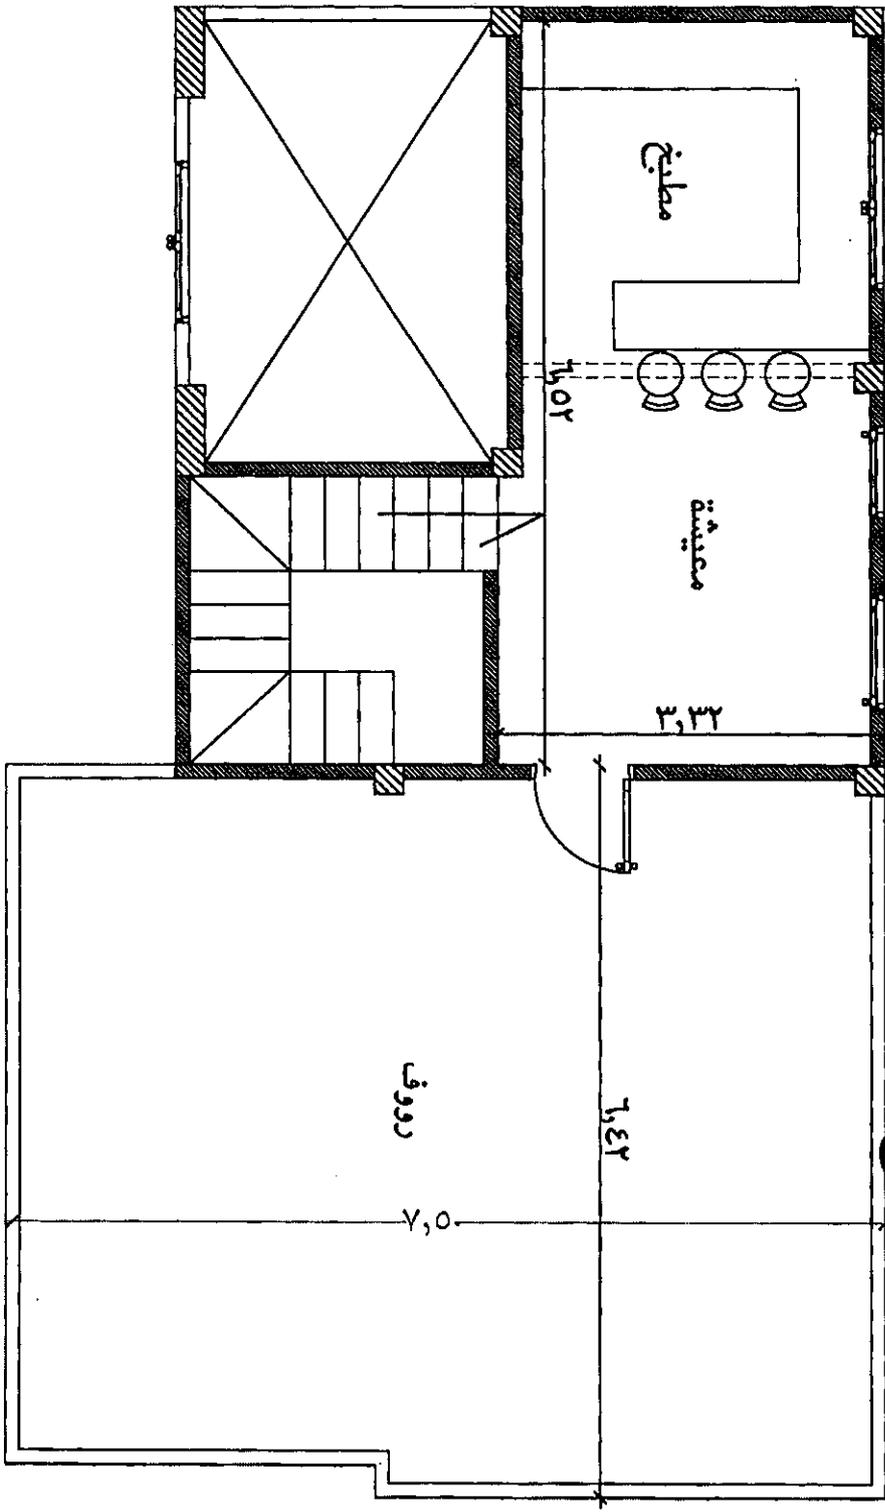








نموذج فيلا علوية (٣ غرف) ١٣٥ م^٢

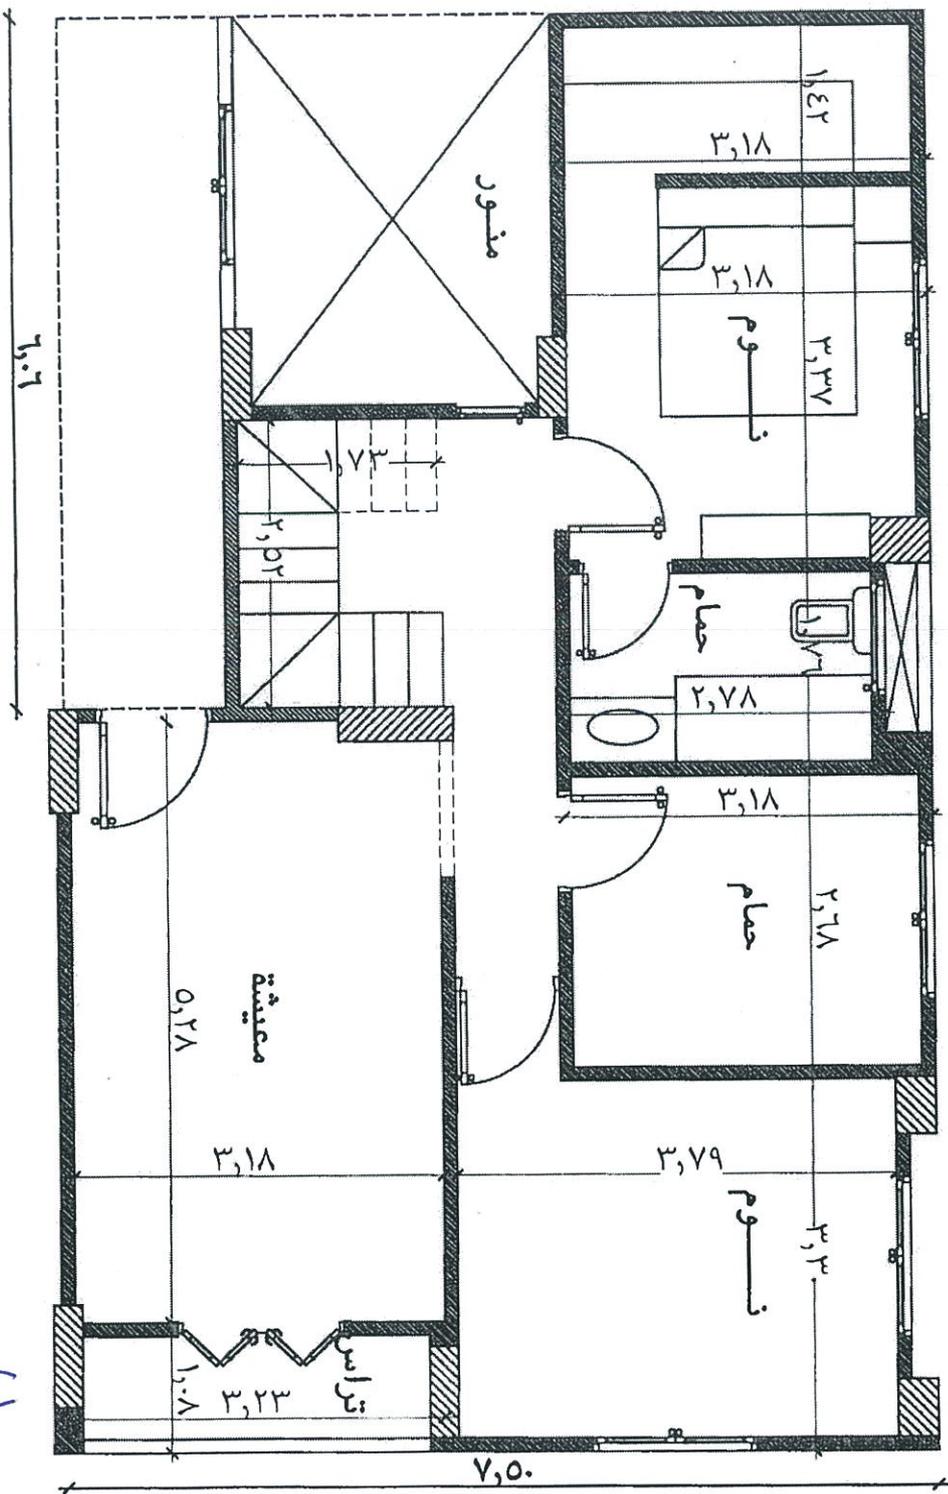




